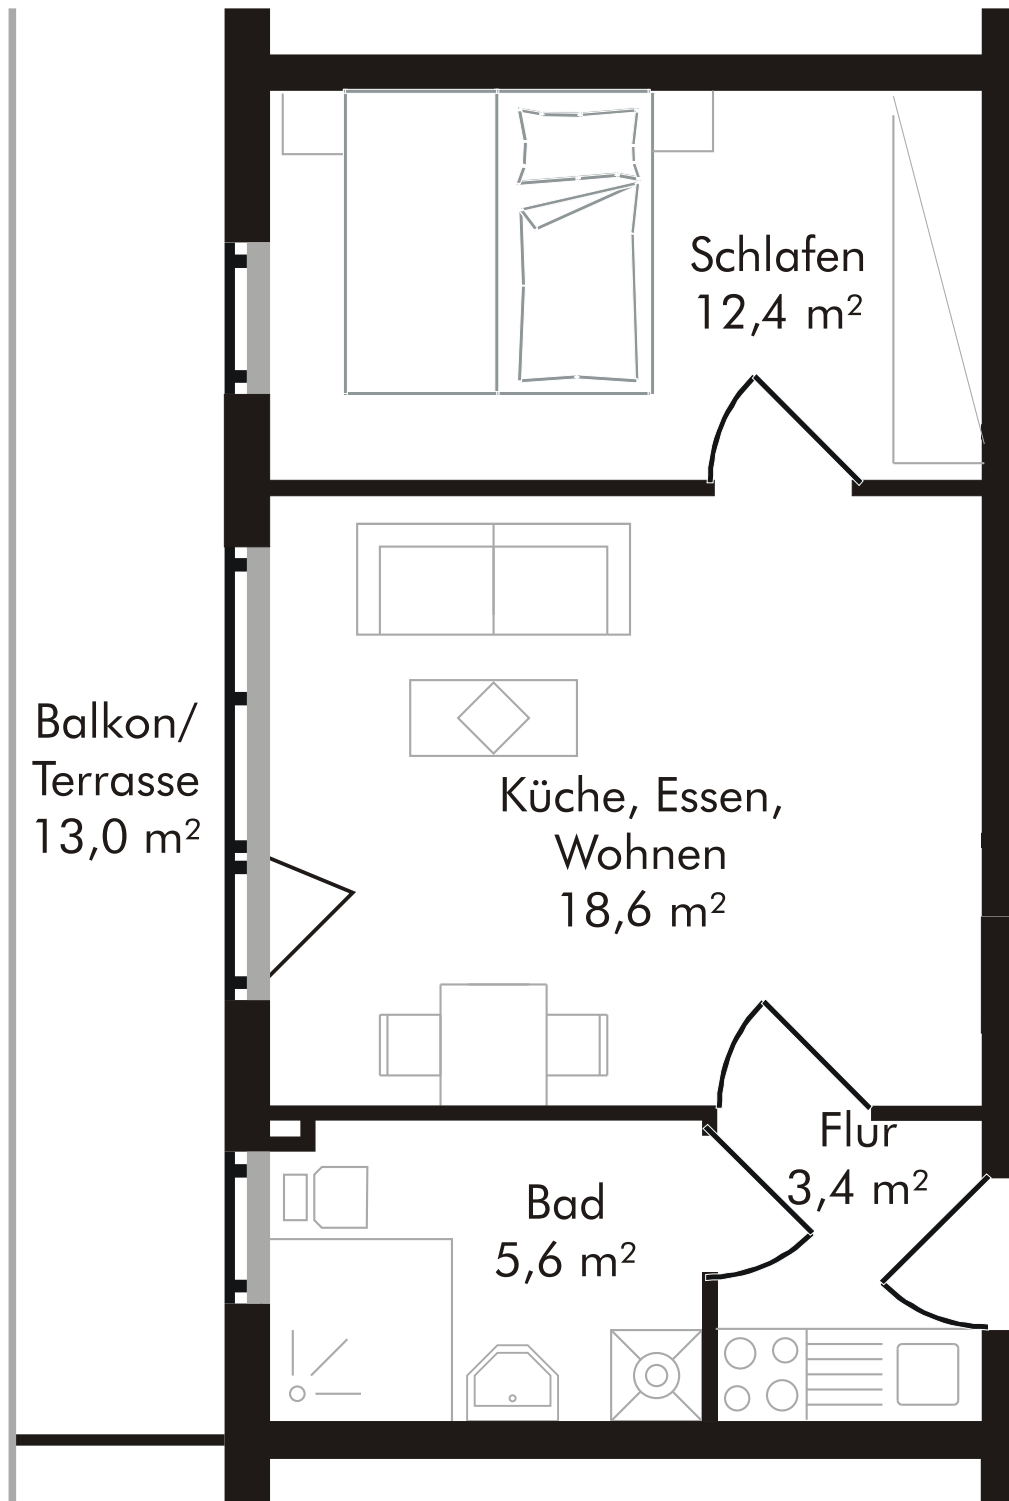


a

Maßstab: 2 cm = 1m

Typ a 44,0 m²

Flur 3,4 m²

Wohnen, Küche, Essen 18,6 m²

Schlafrum 12,4 m²

Bad 5,6 m²

Typ a 40,0 m²

Terrasse / Balkon 10% d. Wohnfl. 4,0 m²

Die Wohnung ist barrierefrei und sowohl von einer als auch von zwei Personen bewohnbar.

Ausrichtung Ost oder West